



Projekt: **Tippmann_Carrusufer-11**

Ansicht	Maßstab	Datum	Planer
Perspektive		08.08.2024	J. Düring

Diese Zeichnung ist Eigentum von Tischlerei Johannes Düring,
Friesestraße 17b, 02681 Schirgiswalde-Kirschau
Tel. 03592/3569900 / Mail: info@moebel20.de






Darstellung mit Unterbodenbeleuchtung



Projekt: **Tippmann_Carrusufer-11**

Diese Zeichnung ist Eigentum von Tischlerei Johannes Düring,
Friesestraße 17b, 02681 Schirgiswalde-Kirschau
Tel. 03592/3569900 / Mail: info@moebel20.de

Ansicht	Maßstab	Datum	Planer
Perspektive		08.08.2024	J. Düring

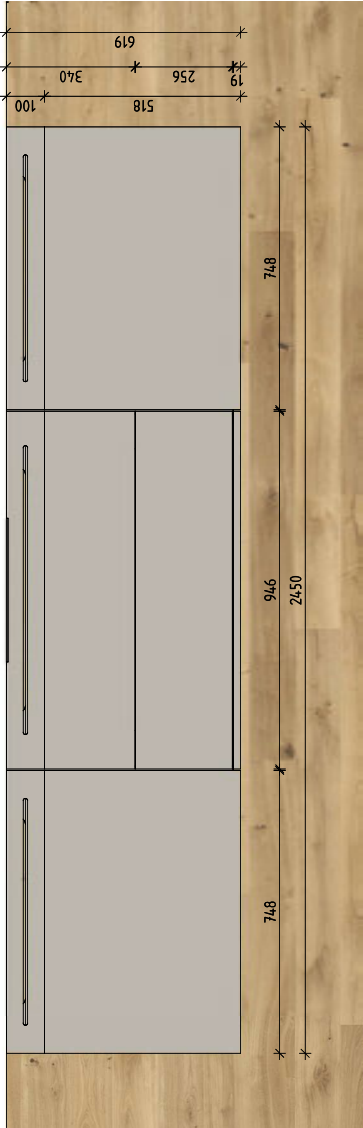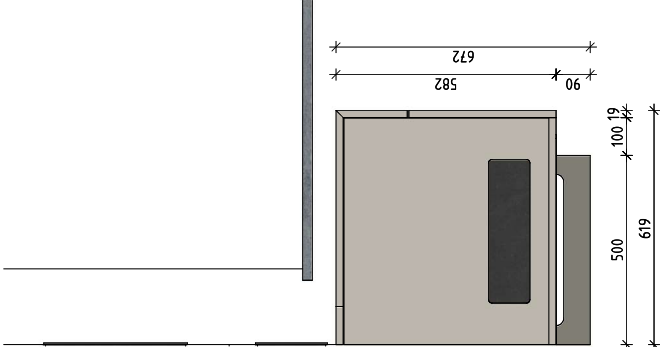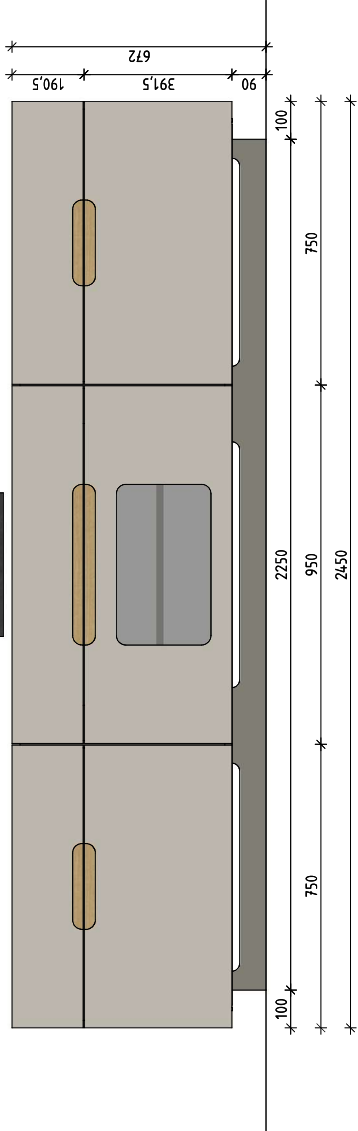

Projekt: Tippmann_Carrusufer-11			
Ansicht	Maßstab	Datum	Planer
	1 : 20	08.08.2024	J. Düring
Diese Zeichnung ist Eigentum von Tischerei Johannes Düring, Friesestraße 17b, 02681 Schirgiswalde-Kirschau Tel. 03592/3569900 / Mail: info@moebel20.de			
Möbel 2.0 <i>Modell auf System</i>			

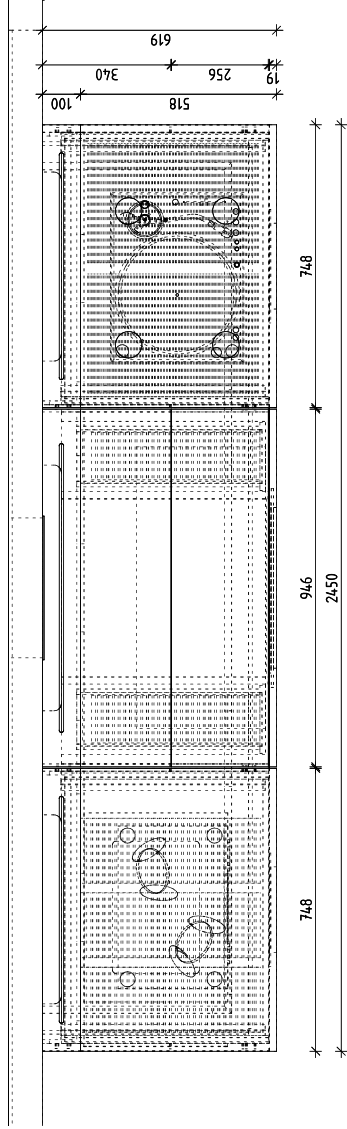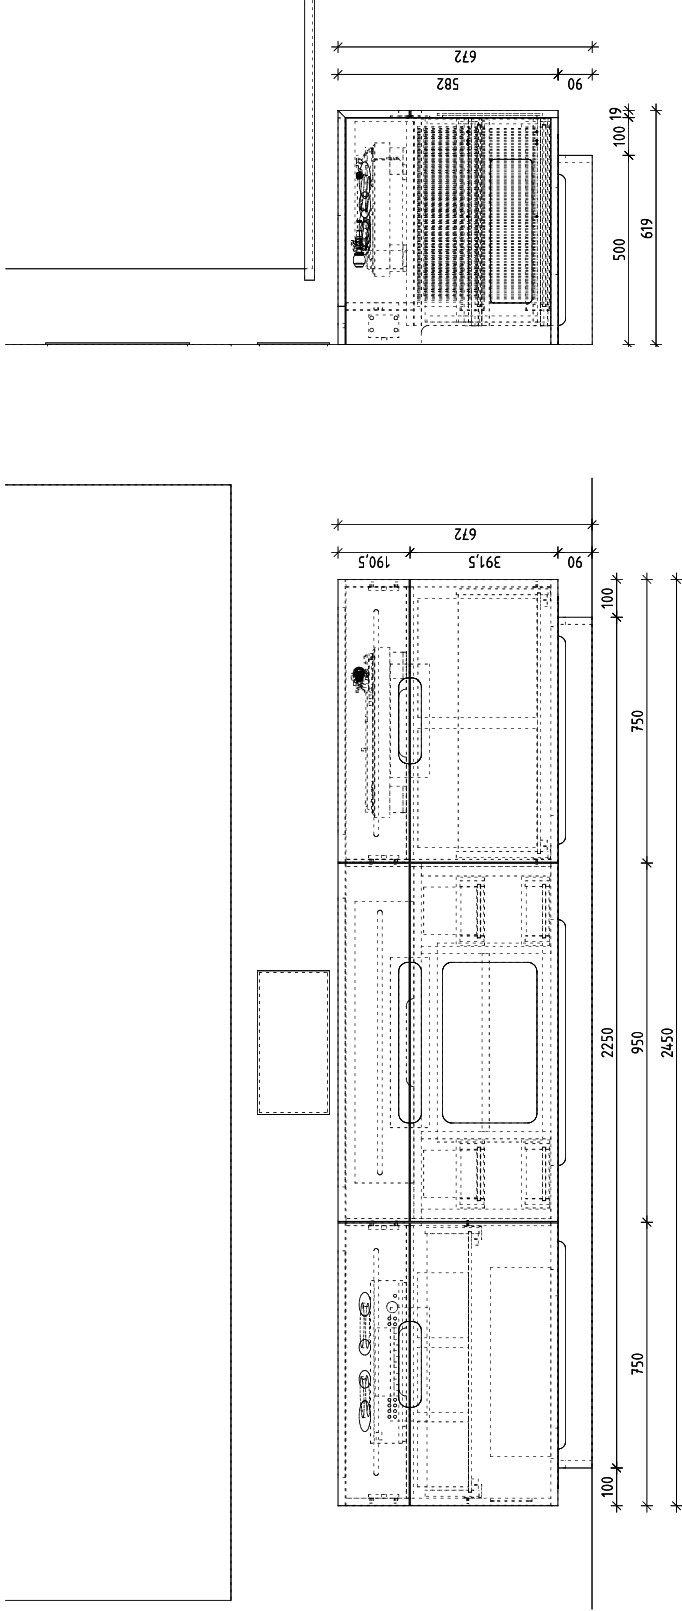

Projekt: **Tippmann_Carrusufer-11**

Ansicht	Maßstab	Datum	Planer
	1 : 20	08.08.2024	J. Düring


Diese Zeichnung ist Eigentum von Tischerei Johannes Düring,
Friesestraße 17b, 02681 Schirgiswalde-Kirschau
Tel. 03592/3569900 / Mail: info@moebel20.de



Projekt: **Tippmann_Carrusufer-11**

Ansicht	Maßstab	Datum	Planer
Perspektive		08.08.2024	J. Düring

Diese Zeichnung ist Eigentum von Tischerei Johannes Düring,
Friesestraße 17b, 02681 Schirgiswalde-Kirschau
Tel. 03592/3569900 / Mail: info@moebel20.de

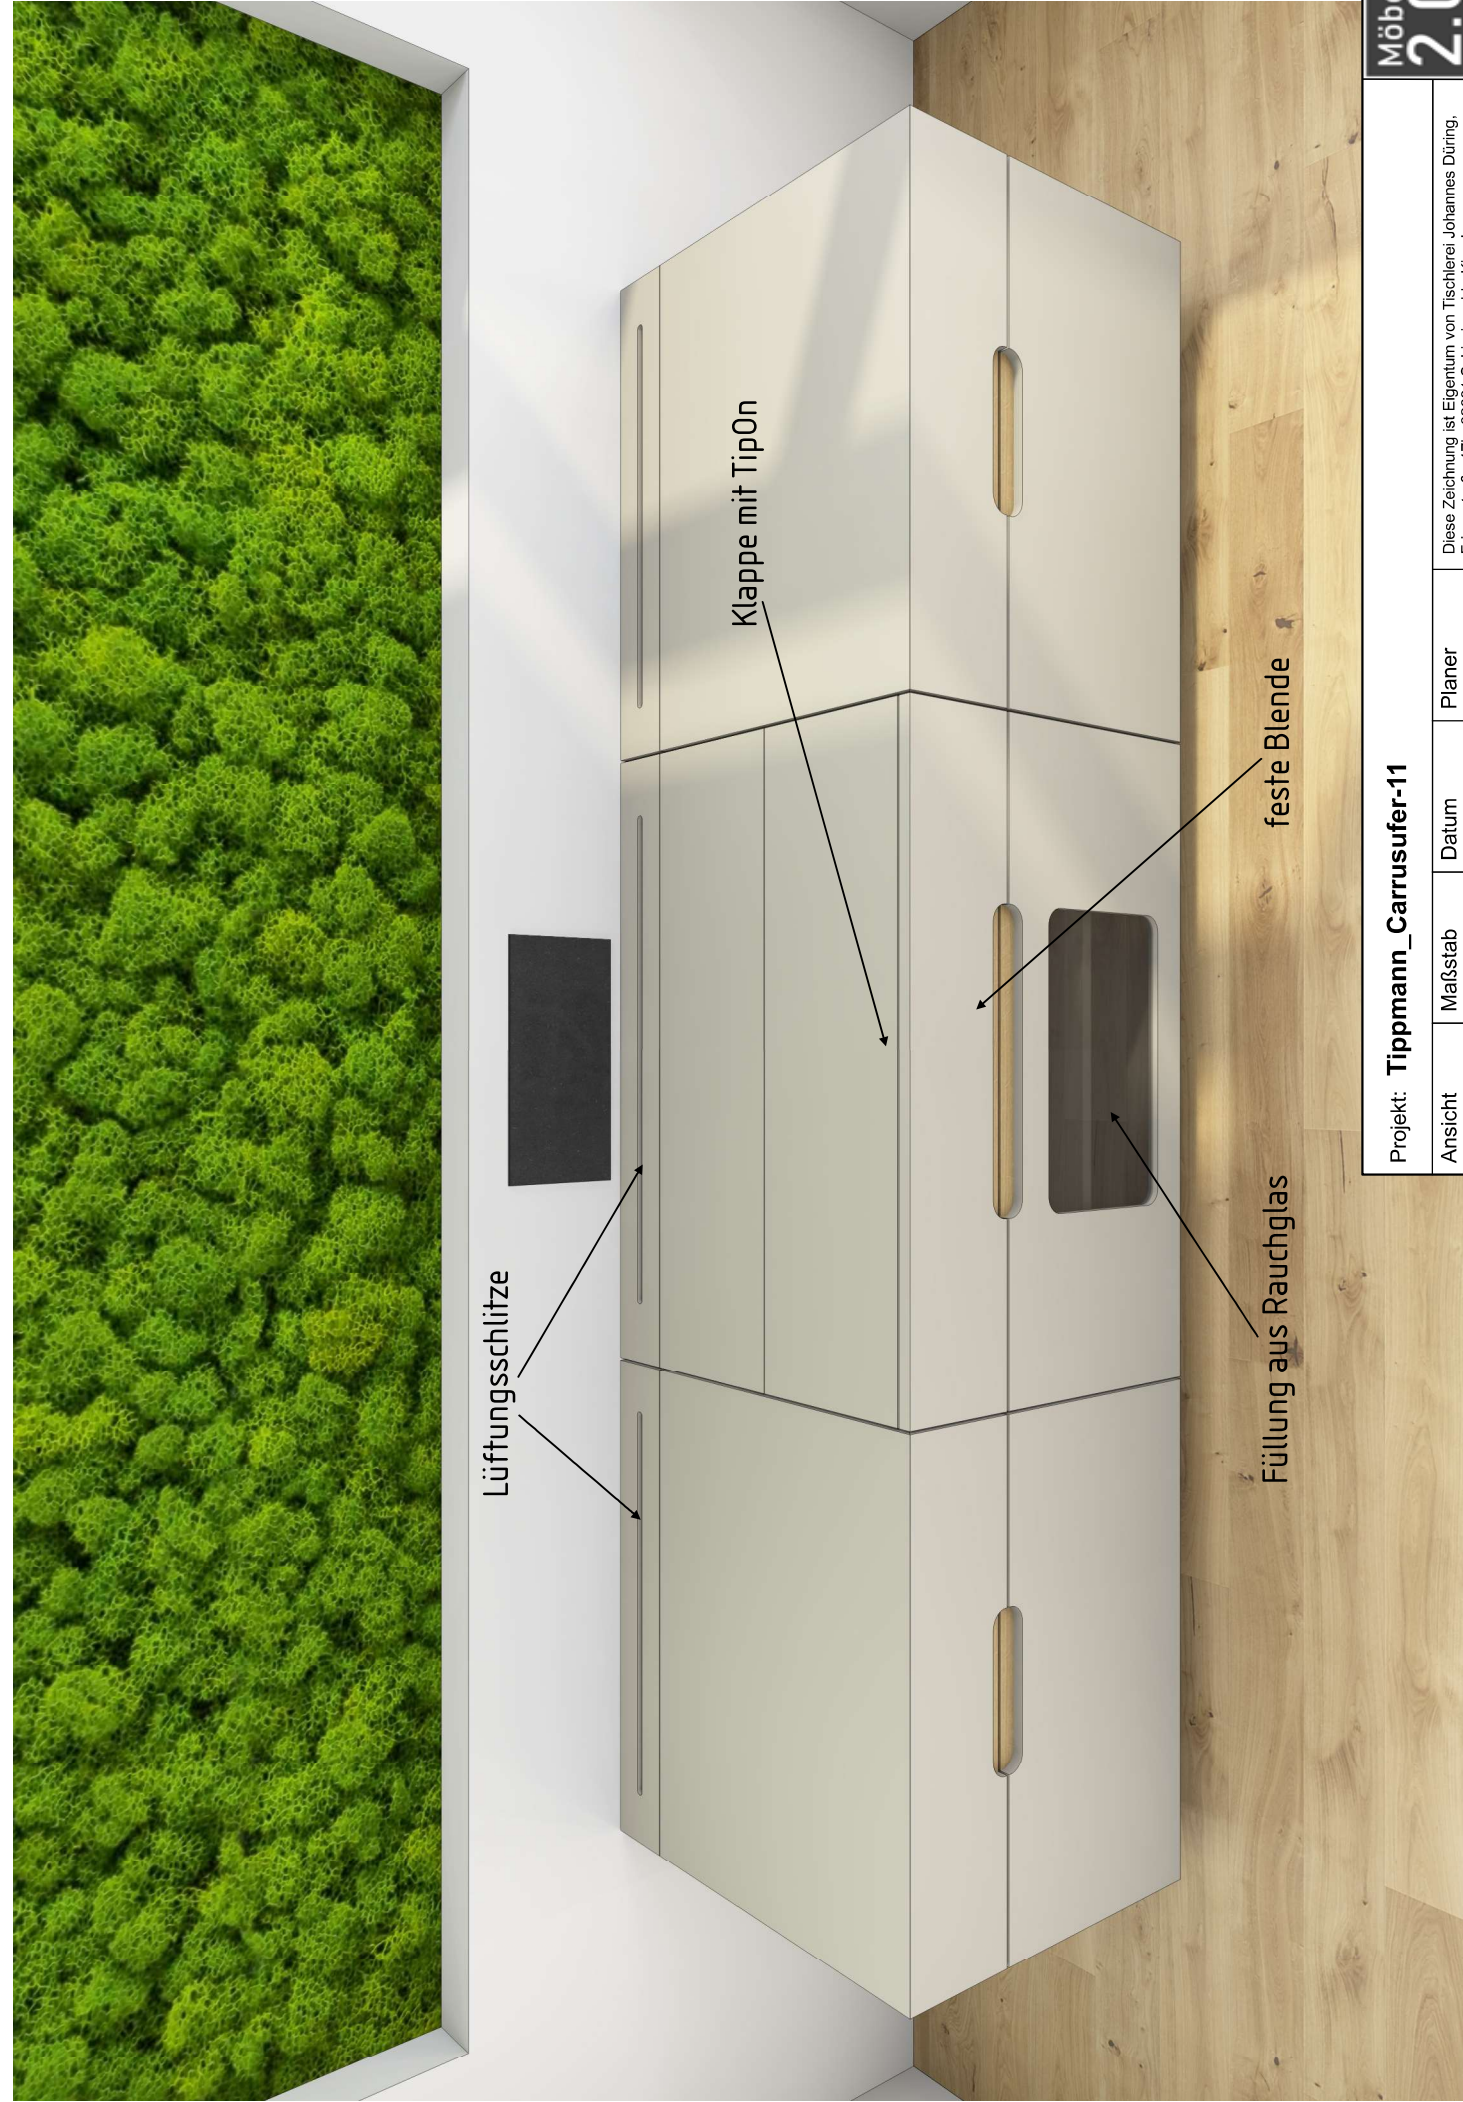

Projekt: **Tippmann_Carrusufer-11**

Ansicht	Maßstab	Datum	Planer
Perspektive		08.08.2024	J. Düring

Diese Zeichnung ist Eigentum von Tischlerei Johannes Düring,
Friesestraße 17b, 02681 Schirgiswalde-Kirschau
Tel. 03592/3569900 / Mail: info@moebel20.de




Ausschnitt mit Stofffüllung
für Subwoofer

Projekt: **Tippmann_Carrusufer-11**

Ansicht	Maßstab	Datum	Planer
Perspektive		08.08.2024	J. Düring

Diese Zeichnung ist Eigentum von Tischlerei Johannes Düring,
Friesestraße 17b, 02681 Schirgiswalde-Kirschau
Tel. 03592/3569900 / Mail: info@moebel20.de

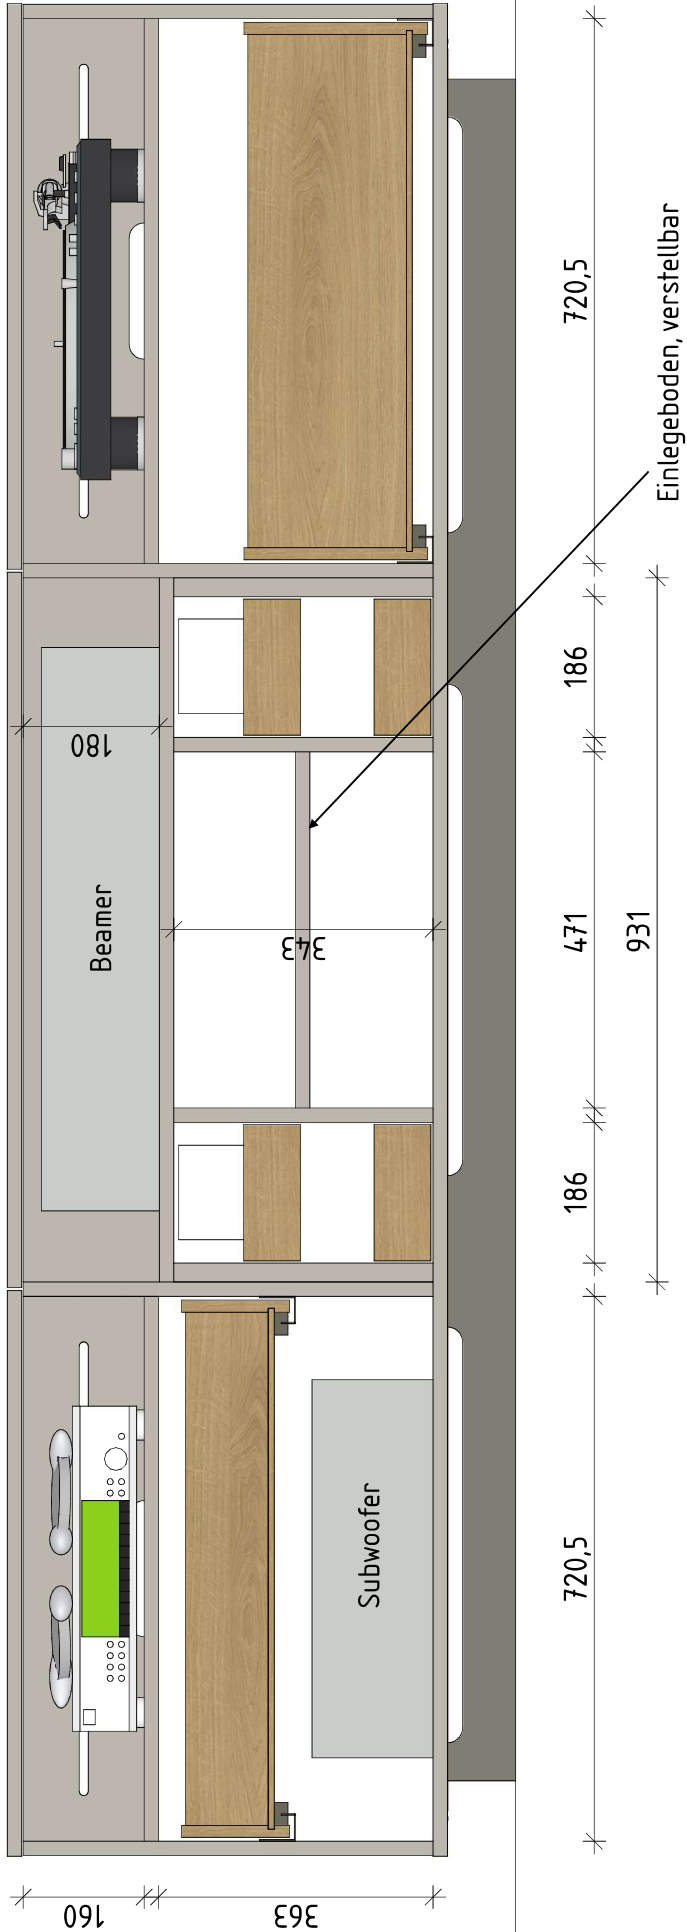

Projekt: Tippmann_Carrusufer-11				Möbel 2.0	
Ansicht	Maßstab	Datum	Planer	Diese Zeichnung ist Eigentum von Tischlerei Johannes Düring, Friesestraße 17b, 02681 Schirgiswalde-Kirschau Tel. 03592/3569900 / Mail: info@moebel20.de	
Front	1 : 10	08.08.2024	J. Düring		